


PROYECTO RESIDENCIAL

VIVIENDAS UNIFAMILIARES
LOCALIZACION: HACIENDA COUNTRY CLUB. CERRO AZUL

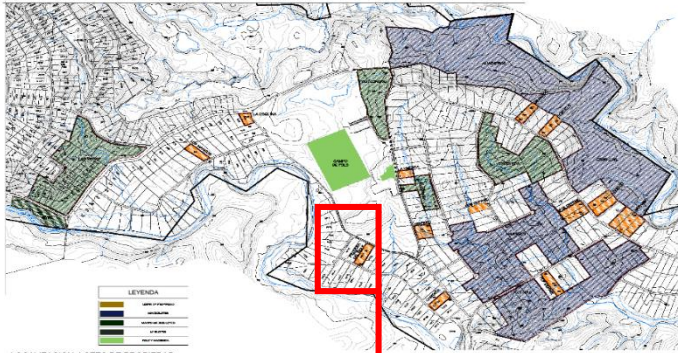

ORIENTACION NOROESTE-SURESTE
SUPERFICIE: 5209,00 M2
PENDIENTE MAXIMA 8%


RESIDENCIAL RURAL
FRENTE MINIMO 20 M.
AREA DE OCUPACION MAX. 50%
RETIROS LATERALES: 3M
RETIRO POSTERIOR: 6M
LINEA DE CONSTRUCCION 5M.




LOTE. PRADERAS DEL GOLF.

LEYENDA		LEYENDA DE PROYECTOS SUPERFICIE	
[Symbol]	Parcela	[Symbol]	PROYECTO 1
[Symbol]	Parcela	[Symbol]	PROYECTO 2
LOTE. PRADERAS DEL GOLF.

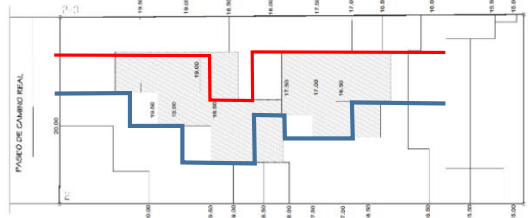


ESTUDIO OROGRAFICO DE LOTE.

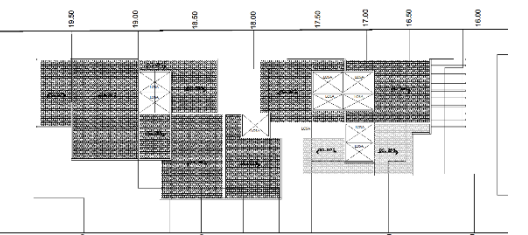


PLANTA DE TECHOS



INFOGRAFIA.

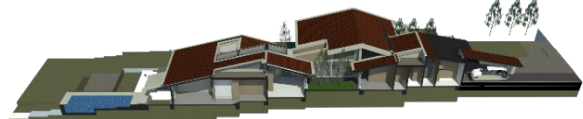

SECCION POR GARAJE Y PISCINA

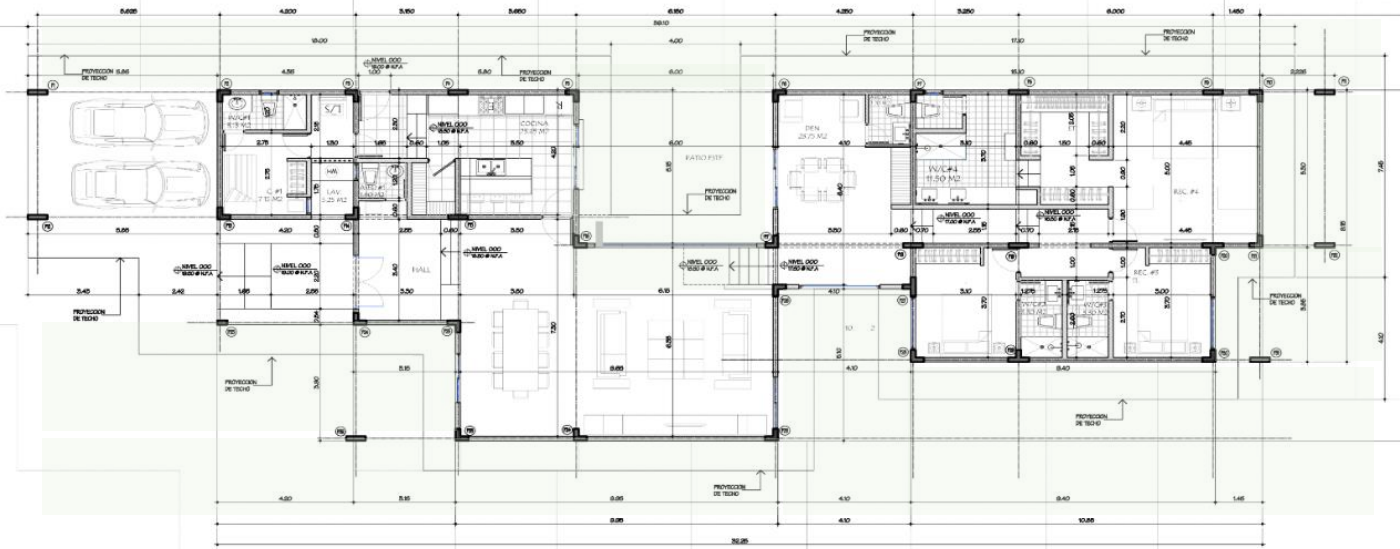

PLANTA ARQUITECTONICA. NIVEL DE ACCESO.

RESUMEN DE PLANOS ARQUITECTONICOS DESARROLLO COMPLETO DE PLANOS (EN PROCESO)




SECCION REPRESENTATIVA



INFOGRAFIA.

**VOLUMETRIA 1 UD. VIVIENDA
 1 UD PARCELA DE 4 UDS.**

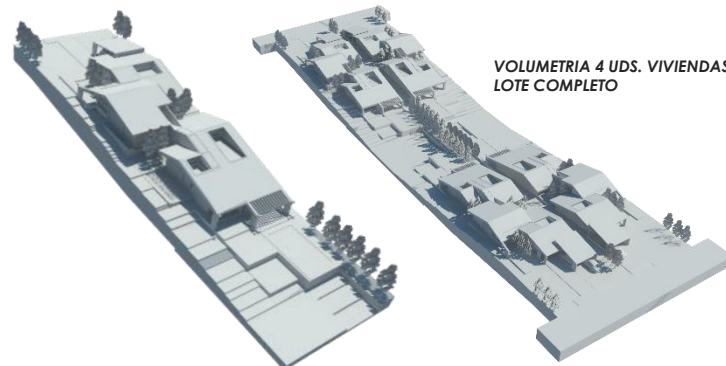

**VOLUMETRIA 4 UDS. VIVIENDAS
 LOTE COMPLETO**